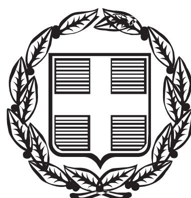


ΕΦΗΜΕΡΙΣ ΤΗΣ ΚΥΒΕΡΝΗΣΕΩΣ

ΤΗΣ ΕΛΛΗΝΙΚΗΣ ΔΗΜΟΚΡΑΤΙΑΣ

ΤΕΥΧΟΣ ΤΕΤΑΡΤΟ **Αρ. Φύλλου 1067**

21 Δεκεμβρίου 2006

ΠΕΡΙΕΧΟΜΕΝΑ

ΑΠΟΦΑΣΕΙΣ

ΑΠΟΦΑΣΕΙΣ

Αριθμ. 2416 (1)

Επικύρωση έκθεσης καθορισμού ορίων αιγιαλού και παραλίας στην περιοχή «Παναγιούδας», Δ.Δ. Παναγιούδας, Δήμου Μυτιλήνης, νήσου Λέσβου, Νομού Λέσβου.

Ο ΓΕΝΙΚΟΣ ΓΡΑΜΜΑΤΕΑΣ
ΠΕΡΙΦΕΡΕΙΑΣ ΒΟΡΕΙΟΥ ΑΙΓΑΙΟΥ

Έχοντας υπόψη:

1. Τις διατάξεις των άρθρων 3 και 4 του ν. 2971/2001 (ΦΕΚ 285/τ.Α΄/19.12.2001) «Αιγιαλός, παραλία και άλλες διατάξεις».

2. Τις διατάξεις του ν.δ. 439/1970 «περί συμπληρώσεως των διατάξεων περί αιγιαλού».

3. Τις διατάξεις του άρθρου 5 του ν. 3200/1955 «Περί διοικητικής αποκέντρωσης» όπως αυτές τροποποιήθηκαν και ισχύουν σήμερα με τα ν.δ. 532/1970, β.δ. 704/1970, β.δ. 705/1970, β.δ. 192/1972, π.δ. 71/1984, π.δ. 347/1986, ν. 2026/1992 και π.δ. 97/1993.

4. Τις διατάξεις του π.δ. 551/1988 «Οργάνωση Νομαρχιών - Οργάνωση Οικονομικών Υπηρεσιών» (ΦΕΚ 259 τ.Α΄).

5. Τις διατάξεις του ν. 2218/1994 «περί ίδρυσης Νομαρχιακής Αυτοδιοίκησης κλπ.» (ΦΕΚ 90 τ.Α΄).

6. Τις διατάξεις του άρθρου 14 του ν. 2399/1996 «Υλοποίηση της εισοδηματικής πολιτικής έτους 1996 για μισθούς και συντάξεις και άλλες διατάξεις» (ΦΕΚ 90 τ.Α΄), με το οποίο καταργήθηκαν οι θέσεις των Περιφερειακών Διευθυντών και οι αρμοδιότητές τους περιήλθαν στο Γενικό Γραμματέα Περιφέρειας.

7. Τις διατάξεις των παρ. 2 και 6 του άρθρου 1 του ν. 2503/1997 «Διοίκηση, οργάνωση, στελέχωση της Περιφέρειας, ρύθμιση θεμάτων για την Τοπική Αυτοδιοίκηση και άλλες διατάξεις» (ΦΕΚ 107/Α), σύμφωνα με τις οποίες οι Περιφερειακές Υπηρεσίες του Υπουργείου Οικονομικών, που συγκροτούσαν την Περιφερειακή Διοίκηση του Νομού ή της Νομαρχίας, δεν υπήχθησαν στην ενιαία οργανική μονάδα της Περιφέρειας, ούτε καταργήθηκαν, αλλά αποτελούν από 1.9.1997 Υπηρεσίες του Υπουργείου Οικονομικών.

8. Το υπ' αριθμ. 28979/31.7.1997 έγγραφο της Δ/νσης Διοίκησης του Υπουργείου Εσωτερικών, Δημ. Διοίκησης και Αποκέντρωσης, σύμφωνα με το οποίο οι αρμοδιότητες του Γενικού Γραμματέα της Περιφέρειας σε θέματα Υπηρεσιών του Υπουργείου Οικονομικών, μεταφέρονται από 1.9.1997 στον Υπουργό Οικονομικών.

9. Η υπ' αριθμ. 37930/ΔΙΟΕ/1264/14.10.2004 ΦΕΚ 1234/2004, όπως τροποποιήθηκε με την υπ' αριθμ. 5733/ΔΙΟΕ/179/9.2.2006 ΦΕΚ 204 τ.Β΄ κοινή απόφαση του Πρωθυπουργού και του Υπουργού Οικονομίας και Οικονομικών «Καθορισμός αρμοδιοτήτων των Υφυπουργών Οικονομίας και Οικονομικών».

10. Τις διατάξεις του άρθρου 46 παρ. 21 του ν. 3220/2004 - ΦΕΚ15/28.1.2004 τ.Α΄ δυνάμει των οποίων οι αρμοδιότητες του Υπουργού Οικονομίας και Οικονομικών οι οποίες ανήκαν ή είχαν μεταβιβαστεί στους Νομάρχες μέχρι την έναρξη λειτουργίας των Νομαρχιακών Αυτοδιοικήσεων και αφορούν θέματα των Υπηρεσιών του Υπουργείου Οικονομίας και Οικονομικών, που εξαιρέθηκαν από την κατάργηση με τις διατάξεις της παρ. 2 του άρθρου 39 του ν. 2218/1994, περιέρχονται στον Γενικό Γραμματέα της Περιφέρειας, εκτός των θεμάτων των Υ.Δ.Ε.

11. Την υπ' αριθμ. 15542/1.4.2004 διαπιστωτική πράξη που δημοσιεύτηκε στο ΦΕΚ 93/2.4.2004 τ.Β΄ και με την οποία ορίστηκαν οι Γενικοί Γραμματείς Περιφερειών της Χώρας.

12. Την από 20.4.2006 Έκθεση της κατά το άρθρο 3 του ν. 2971/2001 αρμόδιας Επιτροπής περί χάραξης των ορίων αιγιαλού και παραλίας, στη περιοχή «Παναγιούδας», Δ.Δ. Παναγιούδας, Δήμου Μυτιλήνης, νήσου Λέσβου, Νομού Λέσβου, καθώς επίσης και κτηματογραφικό -υψομετρικό διάγραμμα του Μιχάλη Χατζέλλη, Τοπογράφου Μηχανικού, κλίμακας 1:500, σε μία (1) πινακίδα, που συντάχθηκε τον Ιανουάριο 2006, ελέγχθηκε για την ακρίβεια της αποτύπωσης και θεωρήθηκε στις 20.4.2006 από την Ελένη Μητρίτσα, ΠΕ/Α Μηχανικών,

Τοπογράφο Μηχανικό, υπάλληλο της Κτηματικής Υπηρεσίας Λέσβου.

13. Το Φ.544.5/950/06/Σχ.5749/28.9.2006 έγγραφο του Γενικού Επιτελείου Ναυτικού, αποφασίζουμε:

Επικυρώνουμε την από 20.4.2006 Έκθεση της κατά το άρθρο 3 του ν. 2971/2001 αρμόδιας Επιτροπής περί χάραξης των ορίων αιγιαλού και παραλίας, στη περιοχή «Παναγιούδας», Δ.Δ. Παναγιούδας, Δήμου Μυτιλήνης, νήσου Λέσβου, Νομού Λέσβου, καθώς επίσης και κτηματογραφικό - υψομετρικό διάγραμμα του Μιχάλη Χατζέλλη, Τοπογράφου Μηχανικού, κλίμακας 1:500, σε μία (1) πινακίδα, που συντάχθηκε τον Ιανουάριο 2006, ελέγχθηκε για την ακρίβεια της αποτύπωσης και θεωρήθηκε στις 20.4.2006 από την Ελένη Μητρίτσα, ΠΕ/Α Μηχανικών, Τοπογράφο Μηχανικό, υπάλληλο της Κτηματικής Υπηρεσίας Λέσβου. Στο τοπογραφικό αυτό διάγραμμα, καθορίστηκε από την αρμοδία Επιτροπή:

α) Η οριογραμμή του αιγιαλού με κόκκινη συνεχή πολυγωνική γραμμή και σημεία 1, 2, 3, έως και 27.

β) Η οριογραμμή της παραλίας με κίτρινη συνεχή πολυγωνική γραμμή και σημεία 1΄, 2΄, 3΄ έως και 42΄.

γ) Ζώνη παραλίας κυμαινόμενου πλάτους διότι δεν εξυπηρετούνται οι σκοποί του άρθρου 1 παρ. 2 του ν. 2971/2001.

Υπάρχουν κτίσματα εντός της ζώνης της παραλίας τα οποία δεν εξαιρούνται.

Δεν υφίσταται παλαιός αιγιαλός.

Τα σημεία 1 και 1΄ ταυτίζονται με τα σημεία 16 και 16' του όμορου καθορισμένου αιγιαλού (υπ' αριθμ. 7427/ 25.7.1985 απόφαση Νομάρχη Λέσβου, ΦΕΚ 468/24.9.1985 τ.Δ΄).

Η εξάρτηση έγινε σύμφωνα με το Ελληνικό Γεωδαιτικό Σύστημα Αναφοράς (ΕΓΣΑ' 87).

Η απόφαση αυτή μαζί με την έκθεση της Επιτροπής και το τοπογραφικό διάγραμμα, να δημοσιευθούν στην Εφημερίδα της Κυβερνήσεως.

Μυτιλήνη, 1 Δεκεμβρίου 2006

Ο Γενικός Γραμματέας Περιφέρειας
ΙΩΑΝΝΗΣ ΛΕΚΚΑΣ

ΕΚΘΕΣΗ

Επιτροπής για τον καθορισμό των ορίων του αιγιαλού και της παραλίας, στην περιοχή «Παναγιούδας», Δ.Δ. Παναγιούδας, Δήμου Μυτιλήνης, νήσου Λέσβου, Νομού Λέσβου.

Στην Μυτιλήνη την 20.4.2006, η Επιτροπή καθορισμού αιγιαλού και παραλίας που αποτελείται από τους:

α) Σπυρίδωνα Καρδακάρη, ΠΕ/Α Εφοριακών, Προϊστάμενο της Κτηματικής Υπηρεσίας Λέσβου, ως Πρόεδρο,

β) Ελένη Μητρίτσα, ΠΕ/Α Μηχανικών, Τοπογράφο Μηχανικό, υπάλληλο Κτηματικής Υπηρεσίας Λέσβου, ως μέλος,

γ) Απόστολο Μικρομάστορα, Πλοίαρχο Λ.Σ., Λιμενάρχη Μυτιλήνης, ως μέλος,

δ) Παρασκευά Βασιλέλλη, Προϊστάμενο της Διεύθυνσης Πολεοδομίας της Νομαρχιακής Αυτοδιοίκησης, ως μέλος,

ε) Ευστράτιο Δουλδούρη, Διευθυντή Χωροταξίας και Περιβάλλοντος της Γενικής Γραμματείας της Περιφέρειας Β. Αιγαίου, ως μέλος, και γραμματέα τον Γεώργιο Καραγιάννη, ΠΕ/Α Μηχανικών, υπάλληλο της Κτηματικής Υπηρεσίας Λέσβου, σύμφωνα με το άρθρο 3 του ν. 2971/2001 (ΦΕΚ 285/τ.Α΄/19.12.2001) «Αιγιαλός, παραλία και άλλες διατάξεις», που συγκροτήθηκε με την υπ' αριθμ. 772/30.3-2006 απόφαση Γενικού Γραμματέα Περιφέρειας Βορείου Αιγαίου, αφού συγκλήθηκε με την υπ' αριθμ. 1001/17.4.2006 πρόσκληση του Προέδρου της, μετέβη επί τόπου στην προαναφερόμενη περιοχή την 20.4.2006.

Η Επιτροπή λαμβάνοντας υπόψη:

1) Την από 12.1.2006 αίτηση του Μιχάλη Χατζέλλη με την οποία ζητείται ο καθορισμός το πρώτον των ορίων του αιγιαλού και της παραλίας στην εν λόγω περιοχή.

2) Το κτηματογραφικό - υψομετρικό διάγραμμα του Μιχάλη Χατζέλλη, Τοπογράφου Μηχανικού, κλίμακας 1:500, σε μία (1) πινακίδα, που συντάχθηκε τον Ιανουάριο 2006, ελέγχθηκε για την ακρίβεια της αποτύπωσης και θεωρήθηκε στις 20.4.2006 από την Ελένη Μητρίτσα, ΠΕ/Α Μηχανικών, Τοπογράφο Μηχανικό, υπάλληλο της Κτηματικής Υπηρεσίας Λέσβου.

3) Ότι στην περιοχή της Παναγιούδας υπάρχει εγκεκριμένη Πολεοδομική μελέτη (αρ. Απόφασης Γενικού Γραμματέα 204/οικ. 39/7.5.1999 ΦΕΚ Δ΄/1.6.1999), η οποία είναι αποτυπωμένη στο συνημμένο κτηματογραφικό - υψομετρικό διάγραμμα.

4) Την από 9.3.1995 Έκθεση της Επιτροπής καθορισμού οριογραμμών αιγιαλού και παραλίας.

5) Το υπ' αριθμ.. Φ.544.5/370/95/Σχ. 762/6.7.1995 έγγραφο του ΓΕΝ, με το οποίο ζητούνταν ορισμένες διορθώσεις, οι οποίες έγιναν δεκτές από την ανωτέρω Επιτροπή.

6) Τα στοιχεία καθορισμού αιγιαλού και παραλίας όπως ορίζονται λεπτομερώς στο άρθρο 9 του ν. 2971/2001 (ΦΕΚ 285/τ.Α΄/19.12.2001) «Αιγιαλός, παραλία και άλλες διατάξεις» ήτοι:

α) Την γεωμορφολογία του εδάφους, ότι δηλαδή η ακτή είναι ομαλή, με μικρή υψομετρική διαφορά.

β) Το γεγονός ότι δεν υπάρχουν παράκτιοι φυσικοί πόροι.

γ) Ότι η ακτή επηρεάζεται από ανέμους νότιους, νοτιοανατολικούς, που φτάνουν έως και 7 - 8 μποφόρ.

δ) Την μορφολογία του πυθμένα, ο οποίος είναι κροκαλώδης κλιμακούμενος ομαλά σε βάθος.

ε) Ότι το ανάπτυγμα του κυματισμού είναι μικρό, με το ύψος των κυμάτων να φτάνει το 1-11/2 μέτρο.

στ) Ότι στον συγκεκριμένο χώρο αιγιαλού υφίσταται το Λιμάνι Παναγιούδας.

ζ) Ότι στον συγκεκριμένο χώρο αιγιαλού υφίσταται ο οικισμός της Παναγιούδας.

η) Ότι δεν υπάρχει γνωστό Δημόσιο Κτήμα κάθε κατηγορίας που να βρίσκεται σε άμεση γειτνίαση με την παράκτια ζώνη.

θ) Ότι έχει ολοκληρωθεί η διαδικασία κτηματογράφησης από την Κτηματολόγιο Α.Ε.

ι) Ότι δεν υπάρχει ευπαθές οικοσύστημα ή προστατευόμενη περιοχή. Επί του παραπάνω τοπογραφικού διαγράμματος:

Καθορίζει:

1. Οριογραμμή αιγιαλού με κόκκινη συνεχή πολυγωνική γραμμή και κορυφές 1, 2, 3, ως 27.

2. Οριογραμμή παραλίας με κίτρινη συνεχή πολυγωνική γραμμή και κορυφές Γ, 2΄, 3΄, ως 42΄, με κυμαινόμενο πλάτος, επειδή δεν εξυπηρετούνται οι σκοποί που αναφέρονται στο άρθρο 1 του ν. 2971/2001.

4. Δεν υφίσταται παλαιός αιγιαλός.

Τα σημεία 1 και 1΄ ταυτίζονται με τα σημεία 16 και 16΄ του όμορου καθορισμένου αιγιαλού (υπ' αριθμ. 7427/25.7.1985 απόφαση Νομάρχη Λέσβου, ΦΕΚ 468/24.9.1985 τ.Δ΄).

Υπάρχουν κτίσματα εντός της ζώνης της παραλίας τα οποία δεν εξαιρούνται.

Η εξάρτηση έγινε σύμφωνα με το Ελληνικό Γεωδαιτικό Σύστημα Αναφοράς (ΕΓΣΑ '87).

Η Επιτροπή

Ο Πρόεδρος
ΣΠΥΡΙΔΩΝ ΚΑΡΔΑΚΑΡΗΣ

Τα Μέλη
Ε. ΜΗΤΡΙΤΣΑ
ΑΠ. ΜΙΚΡΟΜΑΣΤΟΡΑΣ
ΠΑΡ. ΒΑΣΙΛΕΛΛΗΣ
ΑΥΣΤΡ. ΔΟΥΛΔΟΥΡΗΣ



ΕΘΝΙΚΟ ΤΥΠΟΓΡΑΦΕΙΟ
Για τεχνικούς λόγους στο σχεδιάγραμμα έγινε σμίκρυνση κατά ποσοστό 37 %

ΟΡΙΟ ΟΙΚΙΣΜΟΥ

ΕΛΕΥΘΕΡΟΣ ΧΩΡΟΣ-


ΠΕΖΟΔΡΟΜΟΣ

Ο.Τ.45

ΗΠΙΑΣ ΚΥΚΛΟΦΟΡΙΑ


ΥΠΟΜΝΗΜΑ ΕΠΙΤΡΟΠΗΣ


1. Το παρόν υπόμνημα συνοδεύει την απο 20-4- -2006 Έκθεση της Επιτροπής καθορισμού των οριογραμμών αιγιαλού και παραλίας στην περιοχή " ΛΙΜΑΝΙ ΠΑΝΑΓΙΟΥΔΑΣ ", του Δ.Δ ΠΑΝΑΓΙΟΥΔΑΣ του Δημου ΜΥΤΙΛΗΝΗΣ ,της νήσου Λέσβου, του Νομού Λέσβου.
2. Το Τοπογραφικό διάγραμμα είναι σε κλίμακα 1:500 και αποτελείται απο μία πινακίδα.
3. Η οριογραμμή αιγιαλού καθορίζεται με συνεχή κόκκινη πολυγωνική γραμμή με κορυφές 1,2,3,4.5.6.7.8.9.εως 25.26.27
4. Η οριογραμμή παραλίας καθορίζεται με συνεχή κίτρινη πολυγωνική γραμμή με κορυφές 1',2',3',4' 5'.6'.7'.8'.9'.εως 32'.33'.34'.35'. κυμαινόμενου πλάτους , επειδή δέν εξυπηρετούνται οι σκοποί που αναφέρονται στο άρθρο 1 του Ν.2971/2001 (ΦΕΚ 285Τ.Α./19-12-2001) "Περί αιγιαλού και παραλίας".
5. Ο καθορισμός του αιγιαλού και της παραλίας γίνεται για πρώτη φορά.
6. Η εξάρτηση έγινε απο το κρατικό τριγωνομετρικό δίκτυο της χώρας.(Αρθρο 4 παρ 1.),
7. Τα σημεία 1 και 1' ταυτίζονται με τα 16 και 16' του όμορου καθορισμένου Αιγιαλού .
(Η υπ αριθμό 7427/25-7-1985 απόφαση Νομ. Λέσβου-ΦΕΚ 468/24-9-1985 τΔ'.)

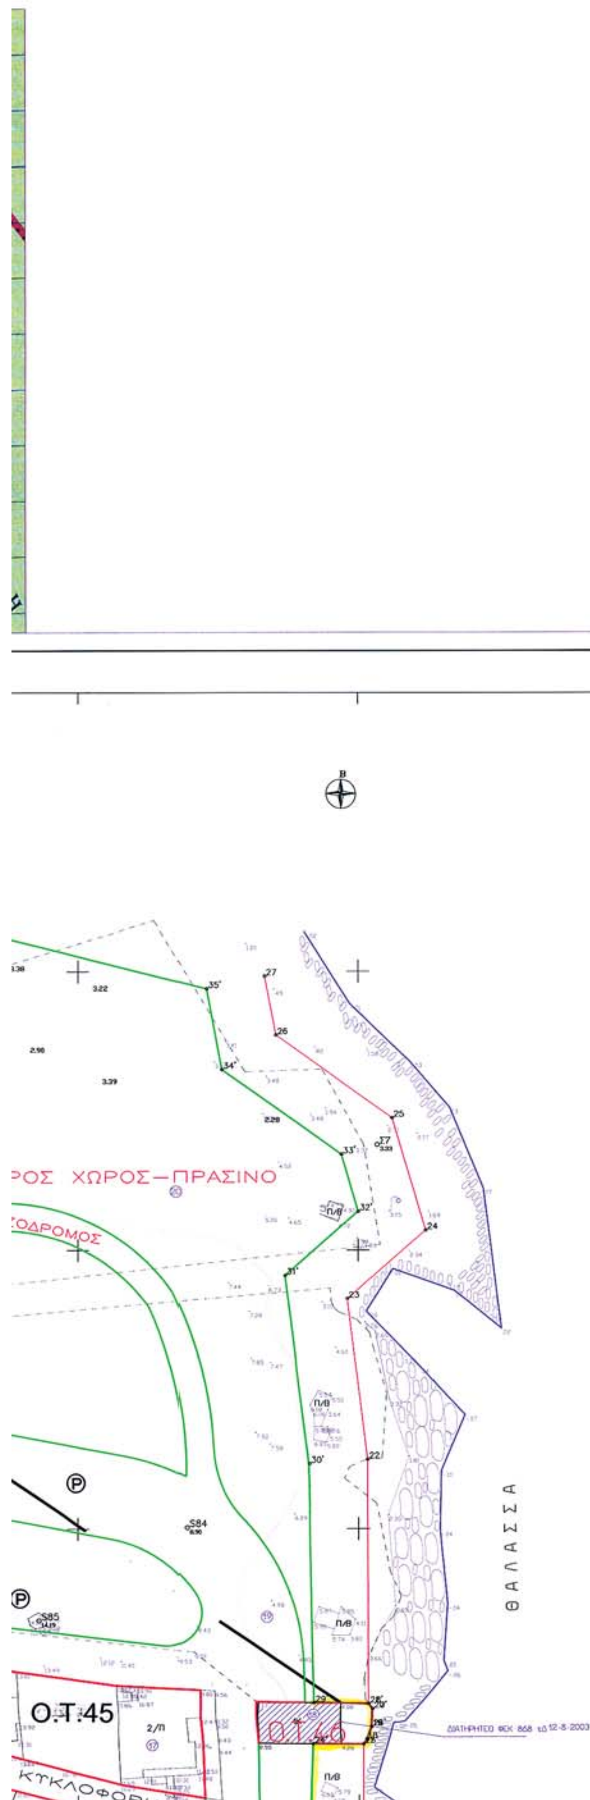

ΠΙΝΑΚΑΣ ΚΤΗΜΑΤΟΛΟΓΙΟΥ

Α/Α	ΟΝΟΜΑΤΕΠΩΝΥΜΟ ΦΕΡΟΜΕΝΟΥ ΙΔΙΟΚΤΗΤΗ	ΘΕΣΗ
1	ΜΑΛΙΔΟΥ ΡΟΔΟΠΗ-ΧΡΥΣΟΥΛΑ	ΠΑΝΑΓΙΟΥΔΑ
2	ΣΕΡΕΣΛΗΣ ΑΝΤΩΝΙΟΣ	ΠΑΝΑΓΙΟΥΔΑ
3	ΦΙΛΙΠΠΟΥ-ΜΠΑΙΡΑΚΤΑΡΗΣ	ΠΑΝΑΓΙΟΥΔΑ
4	ΕΚΚΛΗΣΙΑ ΠΑΝΑΓΙΟΥΔΑΣ	ΠΑΝΑΓΙΟΥΔΑ
5	ΚΟΙΝΟΤΗΤΑ ΠΑΝΑΓΙΟΥΔΑΣ	ΠΑΝΑΓΙΟΥΔΑ
6	ΑΔΑΜΕΛΛΗ ΜΑΡΙΑ-ΤΣΑΓΚΤΖΗΣ ΣΥΜΕΩΝ	ΠΑΝΑΓΙΟΥΔΑ
7	ΑΡΓΥΡΙΟΥ ΜΑΡΙΑ-ΚΑΨΙΜΑΛΗΣ -ΠΑΝΤΑΖΟΠΟΥΛΟΣ Ν	ΠΑΝΑΓΙΟΥΔΑ
8	ΜΑΘΙΟΥ ΘΕΟΔΩΡΑ	ΠΑΝΑΓΙΟΥΔΑ
9	ΜΑΘΙΟΥ ΕΙΡΗΝΗ-ΧΡΟΝΗΣ ΠΑΝΑΓΙΩΤΗΣ	ΠΑΝΑΓΙΟΥΔΑ
10	ΚΑΨΙΜΑΛΗΣ-ΓΙΑΝΝΟΠΟΥΛΟΣ Ο.Ε.	ΠΑΝΑΓΙΟΥΔΑ
11	ΙΕΡΟΣ ΝΑΟΣ ΠΑΝΑΓΙΟΥΔΑΣ	ΠΑΝΑΓΙΟΥΔΑ
12	ΨΑΡΡΟΣ ΔΗΜ- ΨΑΡΡΟΣ ΕΥΣΤΡΑΤ.	ΠΑΝΑΓΙΟΥΔΑ
13	ΤΖΑΝΗ ΑΣΠΑΣΙΑ-ΑΝΤΩΝΙΟΣ	ΠΑΝΑΓΙΟΥΔΑ
14	ΓΙΟΜΗΛΑΣ ΧΑΡΑΛ. - ΔΟΥΚΑΚΗ ΙΩΑΝΝΑ	ΠΑΝΑΓΙΟΥΔΑ
15	ΚΑΛΛΙΠΟΛΙΤΟΥ ΕΛΕΝΗ-ΚΙΣΑΚΙΑΒΟΥΡΗΣ-ΜΠΟΥΡΑ	ΠΑΝΑΓΙΟΥΔΑ
16	ΧΑΒΡΑΛΗΣ ΕΛΕΥΘΕΡΙΟΣ	ΠΑΝΑΓΙΟΥΔΑ
17	ΑΝΤΩΝΕΛΛΗ ΜΑΡΙΑ	ΠΑΝΑΓΙΟΥΔΑ
18	ΚΑΝΤΑΝΑΣ ΝΙΚΟΛΑΟΣ	ΠΑΝΑΓΙΟΥΔΑ
19	Κληρ. ΒΑΡΙΑΜΗ	ΠΑΝΑΓΙΟΥΔΑ
20	ΚΟΝΤΗΒΕΗ ΑΛΕΞΑΝΔΡΑ-ΚΑΒΕΤΣΟΣ ΙΩΑΝΝΗΣ	ΠΑΝΑΓΙΟΥΔΑ
21	ΨΑΡΡΟΣ ΕΥΣΤΡΑΤΙΟΣ- ΨΑΡΡΟΣ ΔΗΜΗΤΡΙΟΣ	ΠΑΝΑΓΙΟΥΔΑ
22		

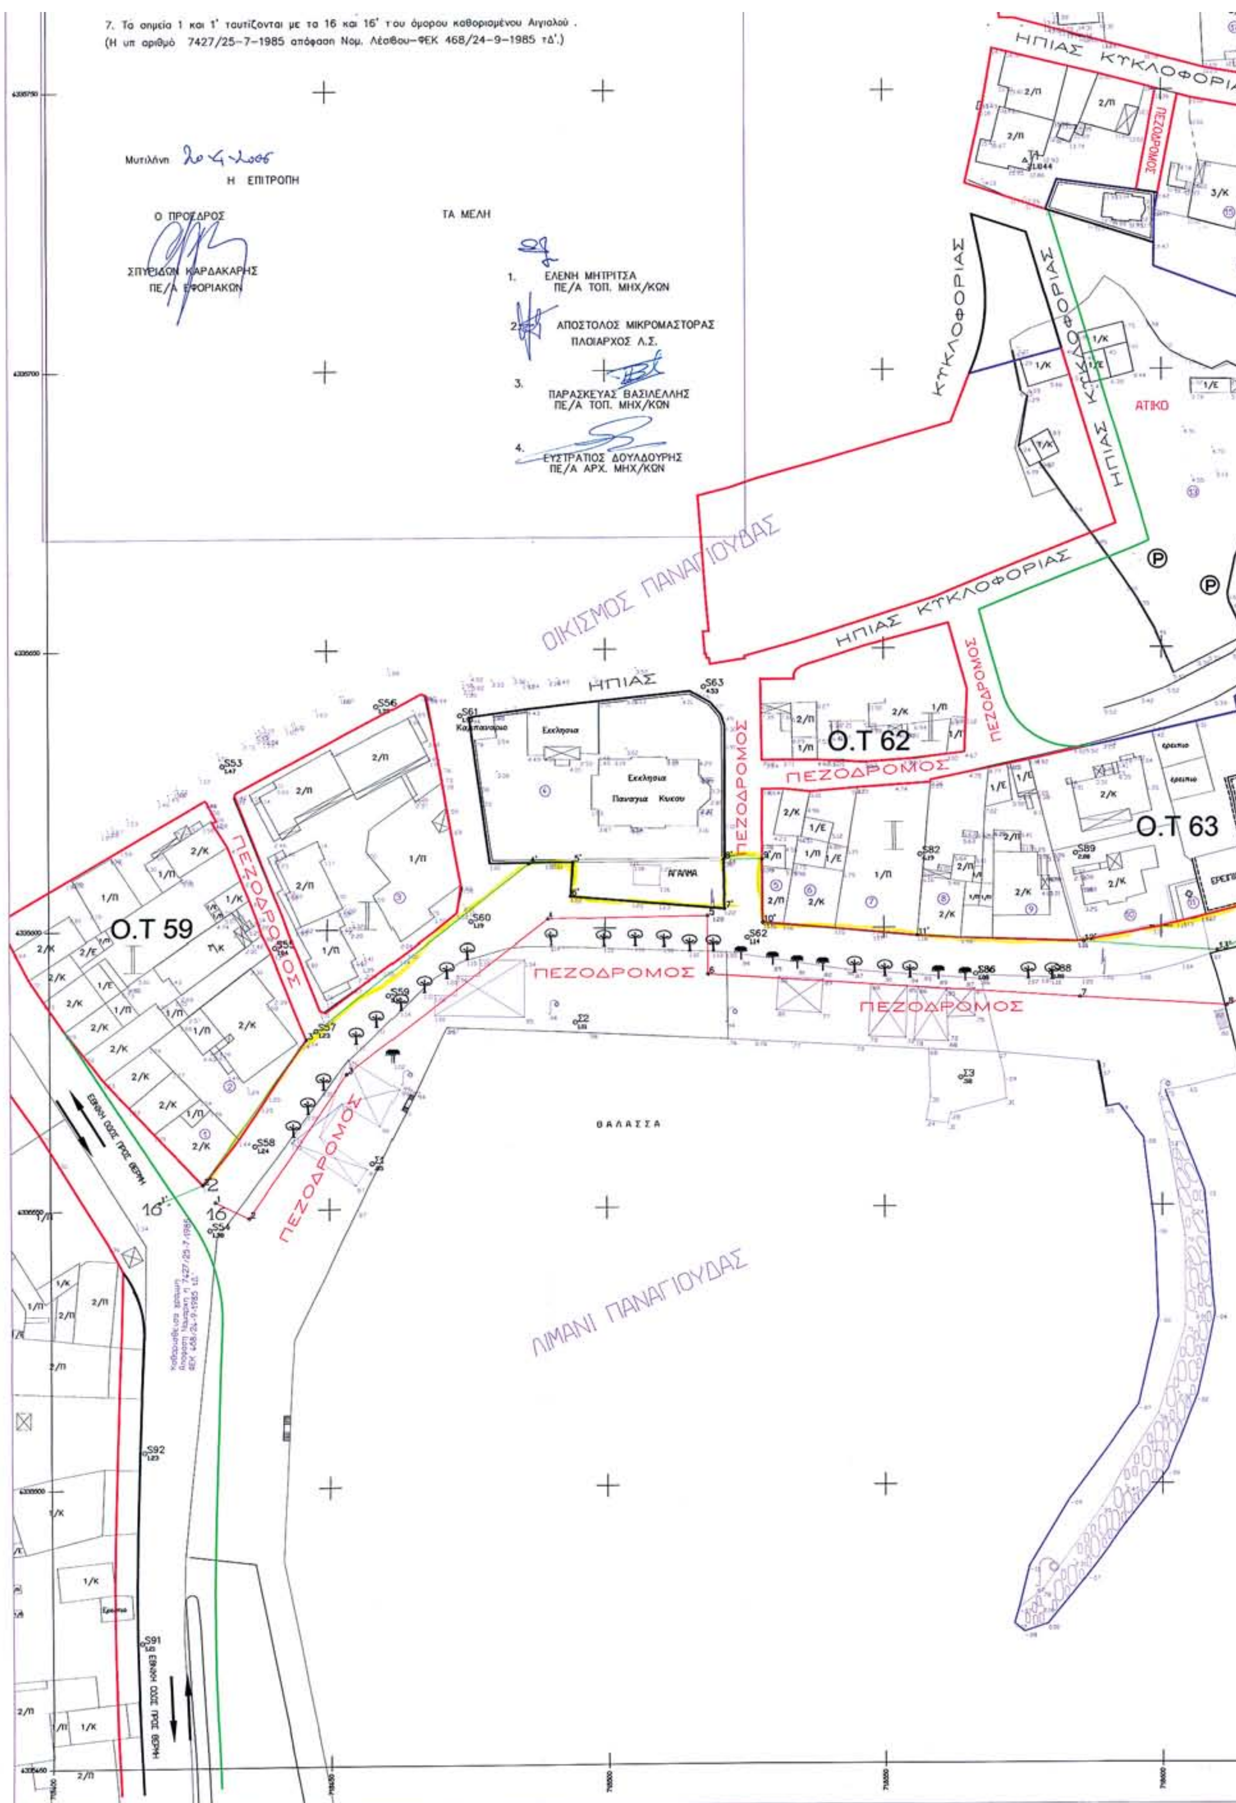
7. Τα σημεία 1 και 1' ταυτίζονται με τα 16 και 16' του όμορου καθορισμένου Αιγιαλού .
(Η υπ αριθμό 7427/25-7-1985 απόφαση Νομ. Λέσβου-ΦΕΚ 468/24-9-1985 τΔ'.)
Μυτιλήνη 20-4-2006
Η ΕΠΙΤΡΟΠΗ
Ο ΠΡΟΕΔΡΟΣ
ΣΠΥΡΙΔΩΝ ΚΑΡΔΑΚΑΡΗΣ
ΠΕ/Α ΕΦΟΡΙΑΚΩΝ
ΤΑ ΜΕΛΗ
1. ΕΛΕΝΗ ΜΗΤΡΙΤΣΑ
ΠΕ/Α ΤΟΠ. ΜΗΧ/ΚΩΝ
2. ΑΠΟΣΤΟΛΟΣ ΜΙΚΡΟΜΑΣΤΟΡΑΣ
ΠΛΟΙΑΡΧΟΣ Λ.Σ.
3. ΠΑΡΑΣΚΕΥΑΣ ΒΑΣΙΛΕΛΛΗΣ
ΠΕ/Α ΤΟΠ. ΜΗΧ/ΚΩΝ
4. ΕΥΣΤΡΑΤΙΟΣ ΔΟΥΛΔΟΥΡΗΣ
ΠΕ/Α ΑΡΧ. ΜΗΧ/ΚΩΝ
ΟΙΚΙΣΜΟΣ ΠΑΝΑΓΙΟΥΔΑΣ
ΗΠΙΑΣ ΚΥΚΛΟΦΟΡΙΑΣ
ΠΕΖΟΔΡΟΜΟΣ
ΑΤΙΚΟ
Ο.Τ 59
Ο.Τ 62
Ο.Τ 63
Εκκλησία
Εκκλησία Παναγία Κυκού
ΑΓΑΛΜΑ
ΘΑΛΑΣΣΑ
ΛΙΜΑΝΙ ΠΑΝΑΓΙΟΥΔΑΣ
ΕΘΝΙΚΗ ΟΔΟΣ ΠΡΟΣ ΘΕΡΜΗ

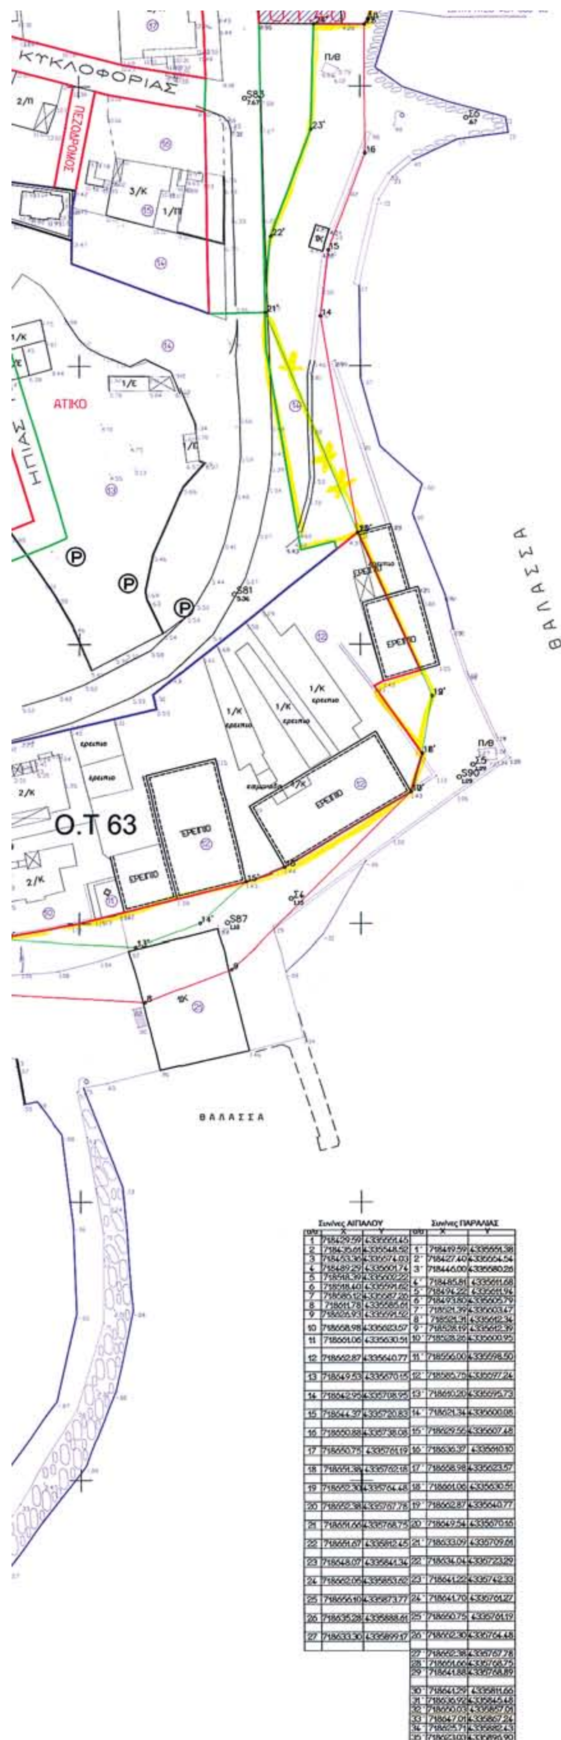

Συν/νες ΑΙΓΙΑΛΟΥ α/α	X	Y	Συν/νες ΠΑΡΑΛΙΑΣ α/α	X	Y
1	718429.59	4335551.45			
2	718435.68	4335548.52	1'	718419.59	4335551.38
3	718453.36	4335574.03	2'	718427.40	4335554.54
4	718489.29	4335601.74	3'	718446.00	4335580.26
5	718518.39	4335602.22	4'	718485.81	4335611.68
6	718518.40	4335591.62	5'	718494.22	4335611.94
7	718585.12	4335587.26	6'	718493.80	4335605.79
8	718611.78	4335585.61	7'	718521.39	4335603.47
9	718635.93	4335591.52	8'	718521.31	4335612.34
			9'	718528.19	4335612.39
10	718658.98	4335623.57	10'	718528.26	4335600.95
11	718661.06	4335630.51			
12	718662.87	4335640.77	11'	718556.00	4335598.50
13	718649.53	4335670.15	12'	718585.75	4335597.24
14	718642.95	4335708.95	13'	718610.20	4335595.73
15	718644.37	4335720.83	14'	718621.34	4335600.08
16	718650.88	4335738.08	15'	718629.56	4335607.48
17	718650.75	4335761.19	16'	718636.37	4335610.10
18	718651.38	4335762.18	17'	718658.98	4335623.57
19	718652.30	4335764.48	18'	718661.06	4335630.51
20	718652.38	4335767.78	19'	718662.87	4335640.77
21	718651.66	4335768.75	20'	718649.54	4335670.15
22	718651.67	4335812.45	21'	718633.09	4335709.66
23	718648.07	4335841.34	22'	718634.04	4335723.29
24	718662.05	4335853.62	23'	718641.22	4335742.33
25	718656.10	4335873.77	24'	718641.70	4335761.27
26	718635.28	4335888.61	25'	718650.75	4335761.19
27	718633.30	4335899.17	26'	718652.30	4335764.48
			27'	718652.38	4335767.78
			28'	718651.66	4335768.75
			29'	718641.88	4335768.89
			30'	718641.29	4335811.66
			31'	718636.92	4335845.48
			32'	718650.03	4335857.01
			33'	718647.01	4335867.24
			34'	718625.71	4335882.43
			35'	718623.00	4335895.90

ΚΤΗΜΑΤΟΓΡΑΦΙΚΟ–ΤΟΠΟΓΡΑΦΙΚΟ ΔΙΑΓΡΑΜΜΑ
ΚΑΘΟΡΙΣΜΟΥ ΟΡΙΟΓΡΑΜΜΩΝ ΑΙΓΙΑΛΟΥ ΚΑΙ ΖΩΝΗΣ ΠΑΡΑΛΙΑΣ

ΠΕΡΙΟΧΗ : ΠΑΝΑΓΙΟΥΔΑ
ΔΗΜΟΤΙΚΟΥ ΔΙΑΜΕΡΙΣΜΑΤΟΣ : ΜΥΤΙΛΗΝΗΣ
ΔΗΜΟΣ : ΜΥΤΙΛΗΝΗΣ
ΝΗΣΟΥ : ΛΕΣΒΟΥ
ΝΟΜΟΥ : ΛΕΣΒΟΥ
ΕΝΔΙΑΦΕΡΟΜΕΝΟΙ :
ΑΡΜΟΔΙΑ : ΚΤΗΜΑΤΙΚΗ ΥΠΗΡΕΣΙΑ Ν.ΛΕΣΒΟΥ

ΚΛΙΜΑΚΑ 1:500
ΙΣΟΔΙΑΣΤΑΣΗ : 0.50 μ.

ΥΨΟΜΕΤΡΙΚΗ ΑΦΕΤΗΡΙΑ : σταθμη θαλασσης την 17-02-2004
ΤΡΙΓΩΝΟΜΕΤΡΙΚΗ ΕΞΑΡΤΗΣΗ : Κρατικο δικτυο (Γ.Υ.Σ.)
κεντρο φυλλου χαρτου : φ=39 15' λ=2 45'

ΤΡΙΓΩΝΟΜΕΤΡΙΚΑ ΣΗΜΕΙΑ ΕΞΑΡΤΗΣΗΣ (Γ.Υ.Σ.)

Α/Α	X	Y	Z	
Τ15ΚΟΥΤΖΙΑ	718833.508	4332582.437	176.705	1.10 ΒΑΘΡΟ
Τ15ΚΑΣΤΡΟΝΙ	721509.051	4331888.768	62.10	0.84 ΒΑΘΡΟ

ΠΙΝΑΚΑΣ ΣΥΝΤΕΤΑΓΜΕΝΩΝ ΣΤΑΣΕΩΝ

ΣΤΑΣΗ	X	Y	H
Σ1	718457.69	4335558.09	0.85
Σ2	718494.57	4335583.04	1.01
Σ3	718563.73	4335572.78	0.58
Σ4	718637.58	4335604.50	1.15
Σ5	718670.07	4335628.48	1.09
Σ6	718668.98	4335744.29	0.67
Σ7	718653.43	4335868.96	3.33
Σ86	718566.46	4335591.49	1.08

ΕΛΕΓΧΘΗΚΕ - ΘΕΩΡΗΘΗΚΕ
Για την ακριβεια της αποτυπωσης
ΜΥΤΙΛΗΝΗ 20-4-2006



ΜΥΤΙΛΗΝΗ ΙΑΝΟΥΑΡΙΟΣ 2006
Ο ΣΥΝΤΑΞΑΣ

Αριθμ. 4243 (2)

Άρση αναδάσωσης έκτασης 115,00 στρ. στη θέση «Μικρό Βαθύ», περιφέρειας Δ.Δ. Κριτσάς Δήμου Αγίου Νικολάου, Νομού Λασιθίου.

Ο ΓΕΝΙΚΟΣ ΓΡΑΜΜΑΤΕΑΣ ΠΕΡΙΦΕΡΕΙΑΣ ΚΡΗΤΗΣ

Έχοντας υπόψη:

1. Τις διατάξεις του άρθρου 117 παρ. 3 του Συντάγματος.

2. Τις διατάξεις των άρθρων 41 και 44 του ν. 998/1979 «Περί προστασίας των δασών και των δασικών εν γένει εκτάσεων τής χώρας», όπως συμπληρώθηκαν με τις παρ. 8 και 9 του άρθρου 1 του ν. 3208/2003.

3. Τις υπ' αριθμ. 159140/1077/12.3.1980 και 1099/26.10.2004 εγκυκλίους του Υπουργού Γεωργίας και του Υπουργού Αγροτικής Ανάπτυξης και Τροφίμων αντίστοιχα, σχετικά με την εφαρμογή των ν. 998/1979 και 3208/2003.

4. Την υπ' αριθμ. 86004/1637/4.6.1987 απόφαση Υφυπουργού Γεωργίας με την οποία έγινε αποδεκτή η υπ' αριθμ. 417/1987 γνωμοδότηση της Συνέλευσης των Προϊσταμένων των Νομικών Δ/νσεων σχετικά με την άρση κήρυξης εκτάσεων ως αναδασωτέων.

5. Το αριθμ. 108111/2363/3.8.2004 έγγραφο του Τμήματος Νομικών Υποθέσεων του Υπουργείου Αγροτικής Ανάπτυξης και Τροφίμων, σύμφωνα με το οποίο προβλέπεται η άρση της αναδάσωσης με μόνη διαπίστωση την επανάκτηση της δασικής μορφής της έκτασης.

6. Τις διατάξεις του ν. 2503/1997 «Διοίκηση, Οργάνωση, Στελέχωση της Περιφέρειας, Ρύθμιση θεμάτων για την Τοπική Αυτοδιοίκηση και άλλες διατάξεις».

7. Τις διαταγές του Υπ. Γεωργίας:

α. 160417/1180/8.7.1980, β. 182417/3049/24.9.1980.

8. Τα υπ' αριθμ. 6013/28.1.2004 και 43/27.7.2004 έγγραφα του Υπουργείου Εσωτερικών, Δημόσιας Διοίκησης και Αποκέντρωσης και της Γενικής Γραμματείας της Κυβέρνησης αντίστοιχα, σχετικά με την αποστολή δημοσιευμάτων στην Εφημερίδα της Κυβερνήσεως και τις προϋποθέσεις που πρέπει να πληρούν για να δοθεί άδεια δημοσίευσής τους.

9. Την υπ' αριθμ. 353/21.9.2001 εγκύκλιο της Γενικής Γραμματείας του Υπουργικού Συμβουλίου σχετικά με τη σύνταξη διοικητικών Πράξεων που δημοσιεύονται στο Β΄ και Δ΄ τεύχος της Εφημερίδας της Κυβερνήσεως.

10. Την υπ' αριθμ. 6730/12.8.2003 απόφαση Γεν. Γραμματέα Περιφέρειας Κρήτης «Ορισμός εισηγητών και μεταβίβαση εξουσίας υπογραφής, με εντολή Γενικού Γραμματέα, αποφάσεων εγγράφων και άλλων πράξεων στον Γενικό Δ/ντή, στους Προϊσταμένους Διευθύνσεων και Προϊσταμένους Τμημάτων και Γραφείων των Υπηρεσιών της Περιφέρειας Κρήτης».

11. Την υπ' αριθμ. 3309/30.10.1995 απόφαση Περιφερειακού Δ/ντού Λασιθίου με την οποία κηρύχθηκε αναδασωτέα έκταση 115,00 στρεμμάτων στη θέση «Μικρό Βαθύ», περιφέρειας Δ.Δ. Κριτσάς Δήμου Αγίου Νικολάου, Νομού Λασιθίου και δημοσιεύθηκε στο Φ.Ε.Κ 988/τ.Δ΄/17.11.1995.

12. Την υπ' αριθμ. Δ.Υ/14.10.2005 έκθεση αυτοψίας και εισήγηση καθώς και την από 16.5.2006 αναφορά του Δασολόγου της Δ/νσης Δασών Λασιθίου, Κουδουμά Εμμανουήλ.

13. Την υπ' αριθμ. 1966/22.6.2006 εισήγηση της Δ/νσης Δασών Λασιθίου, με την οποία προτείνεται η άρση της αναδάσωσης από έκταση εμβαδού 115,00 στρ., αποφασίζουμε:

Αίρουμε την αναδάσωση από έκταση εμβαδού εκατόν δεκαπέντε (115,00) στρεμμάτων, που κηρύχθηκε αναδασωτέα με την υπ' αριθμ. 3309/30.10.1995 απόφαση Περιφερειακού Δ/ντή Ν. Λασιθίου, όπως αυτή αποτυπώνεται με τα στοιχεία Α, Β, Γ, Δ, Ε, Ζ, Η, Θ, Α στο από 30.10.1995 τοπογραφικό διάγραμμα που συνόδευε την παραπάνω απόφαση και βρίσκεται στη θέση «Μικρό Βαθύ» περιφέρειας Δ.Δ. Κριτσάς του Δήμου Αγίου Νικολάου του Νομού Λασιθίου, επειδή η δασική βλάστηση έχει αποκατασταθεί πλήρως στο σύνολό της, με φυσική αναγέννηση και η υφιστάμενη βλάστηση μπορεί να αναπτυχθεί στις συγκεκριμένες κλιματολογικές συνθήκες.

Η διαχείριση της αναδασωθείσας έκτασης θα γίνεται σύμφωνα με τις διατάξεις της δασικής νομοθεσίας.

Με την παρούσα ανακαλούμε την υπ' αριθμ. 4203/2005 απόφασή μας.

Η απόφαση αυτή να δημοσιευθεί στην Εφημερίδα της Κυβερνήσεως.

Άγιος Νικόλαος, 24 Οκτωβρίου 2006

Ο Γενικός Διευθυντής Περιφέρειας
ΕΥΣΤΑΘΙΟΣ ΤΖΟΥΑΝΑΚΗΣ



ΑΠΟ ΤΟ ΕΘΝΙΚΟ ΤΥΠΟΓΡΑΦΕΙΟ
ΚΑΠΟΔΙΣΤΡΙΟΥ 34 * ΑΘΗΝΑ 104 32 * ΤΗΛ. 210 52 79 000 * FAX 210 52 21 004
ΗΛΕΚΤΡΟΝΙΚΗ ΔΙΕΥΘΥΝΣΗ: http://www.et.gr – e-mail: webmaster@et.gr